


# "LaDonna 850"

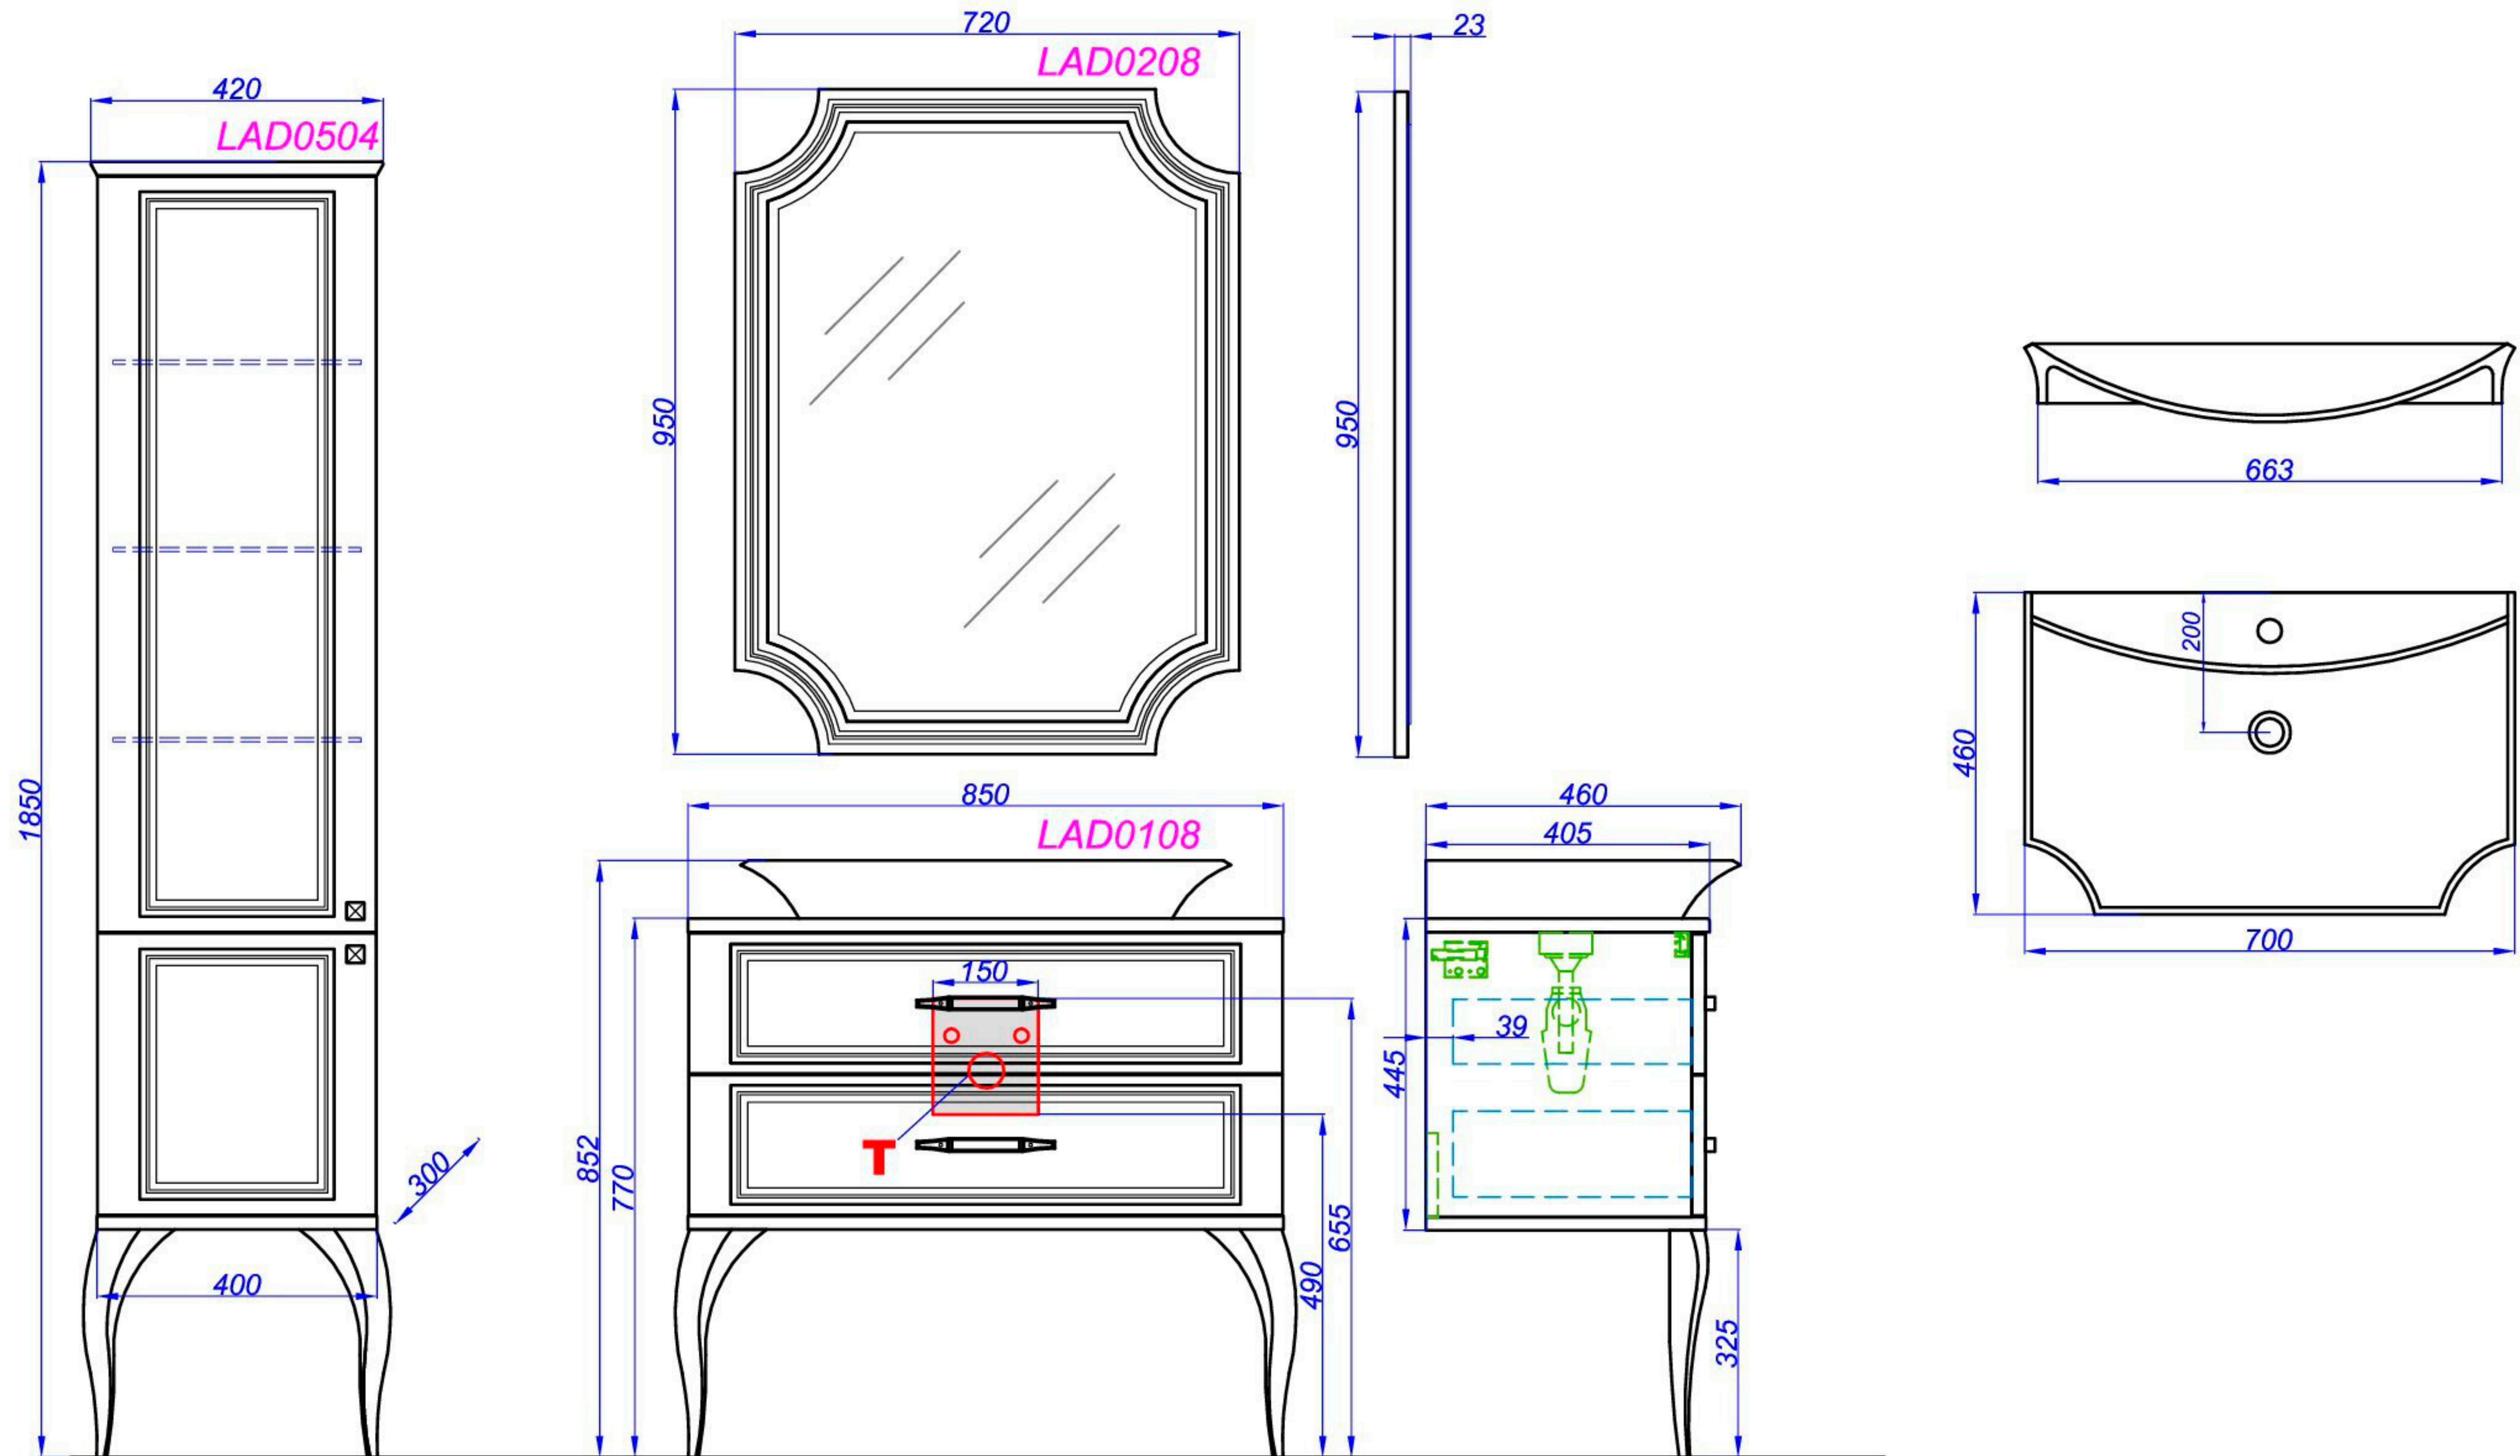

**T** - место подвода воды и слив