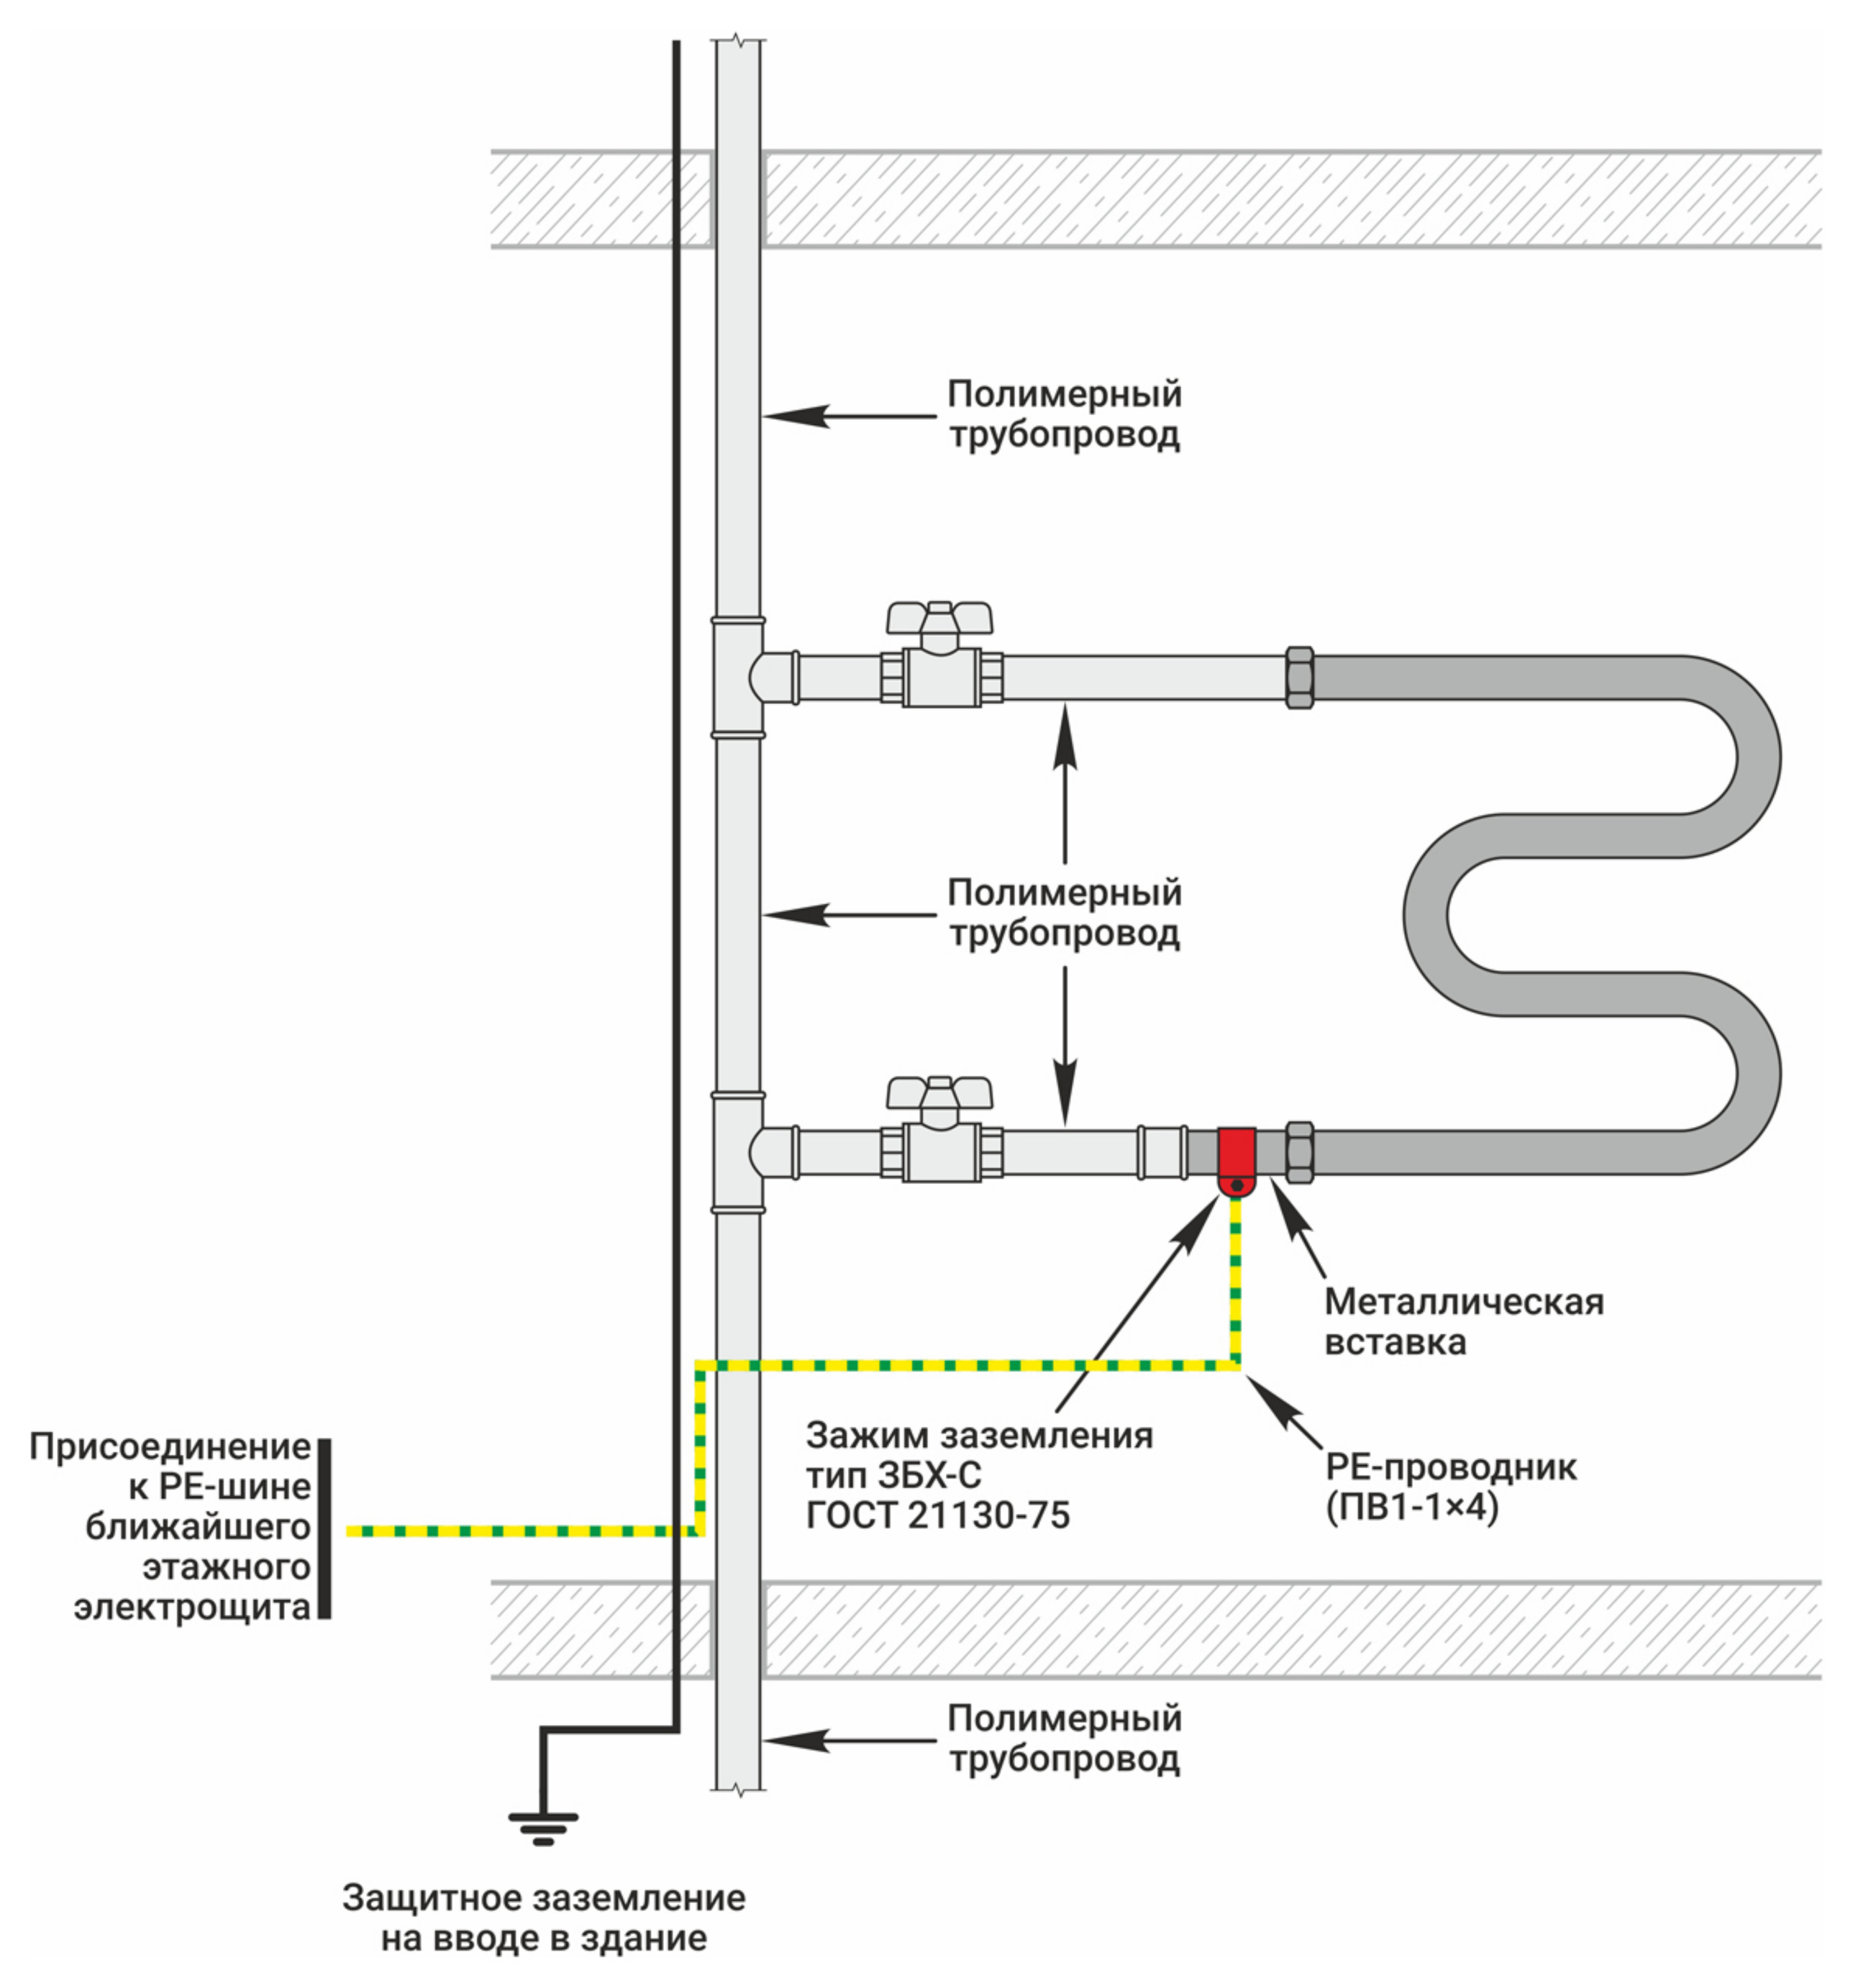
Полимерный трубопровод
Полимерный трубопровод
Металлическая вставка
Зажим заземления тип ЗБХ-С ГОСТ 21130-75
РЕ-проводник (ПВ1-1×4)
Присоединение к РЕ-шине ближайшего этажного электрощита
Полимерный трубопровод
Защитное заземление на вводе в здание